


1

0 parter


1 : 100

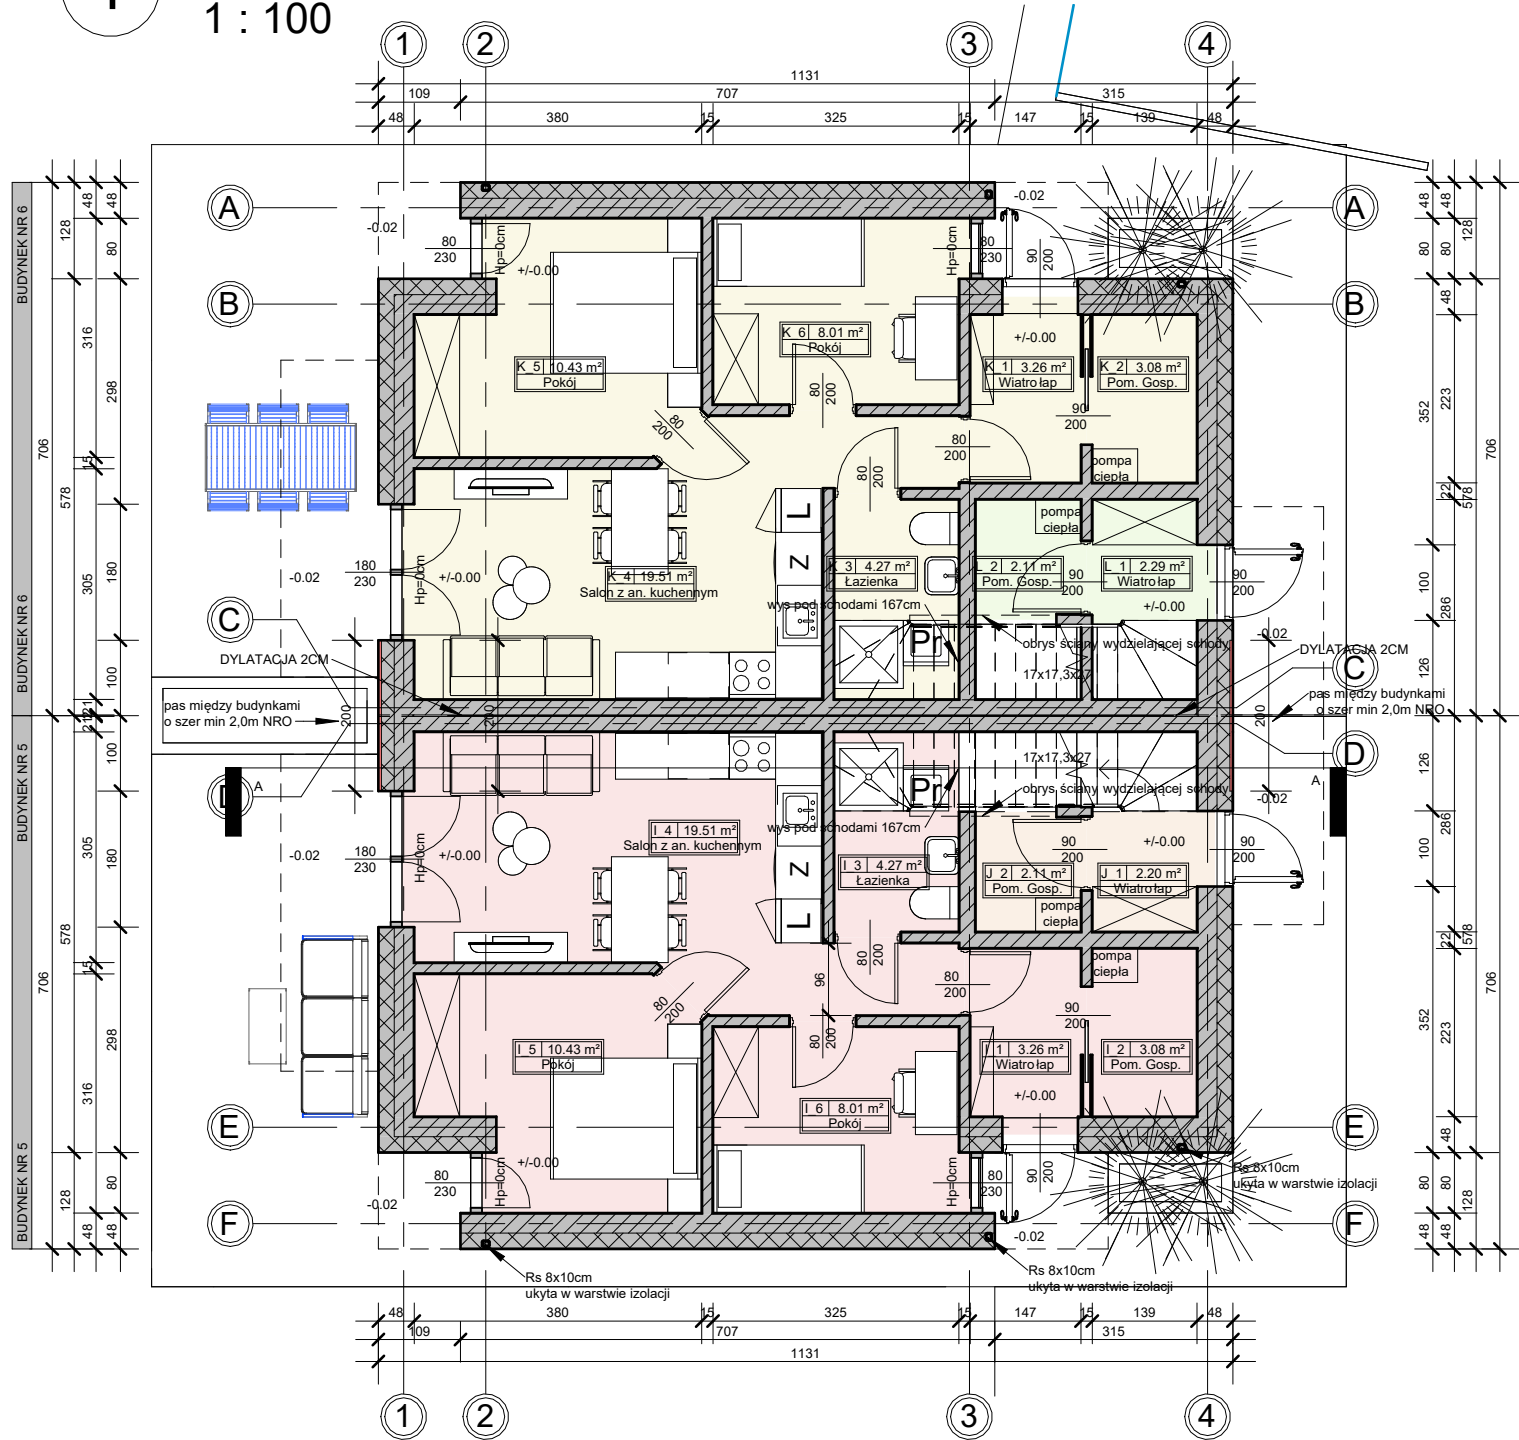

2

1 piętro

1 : 100

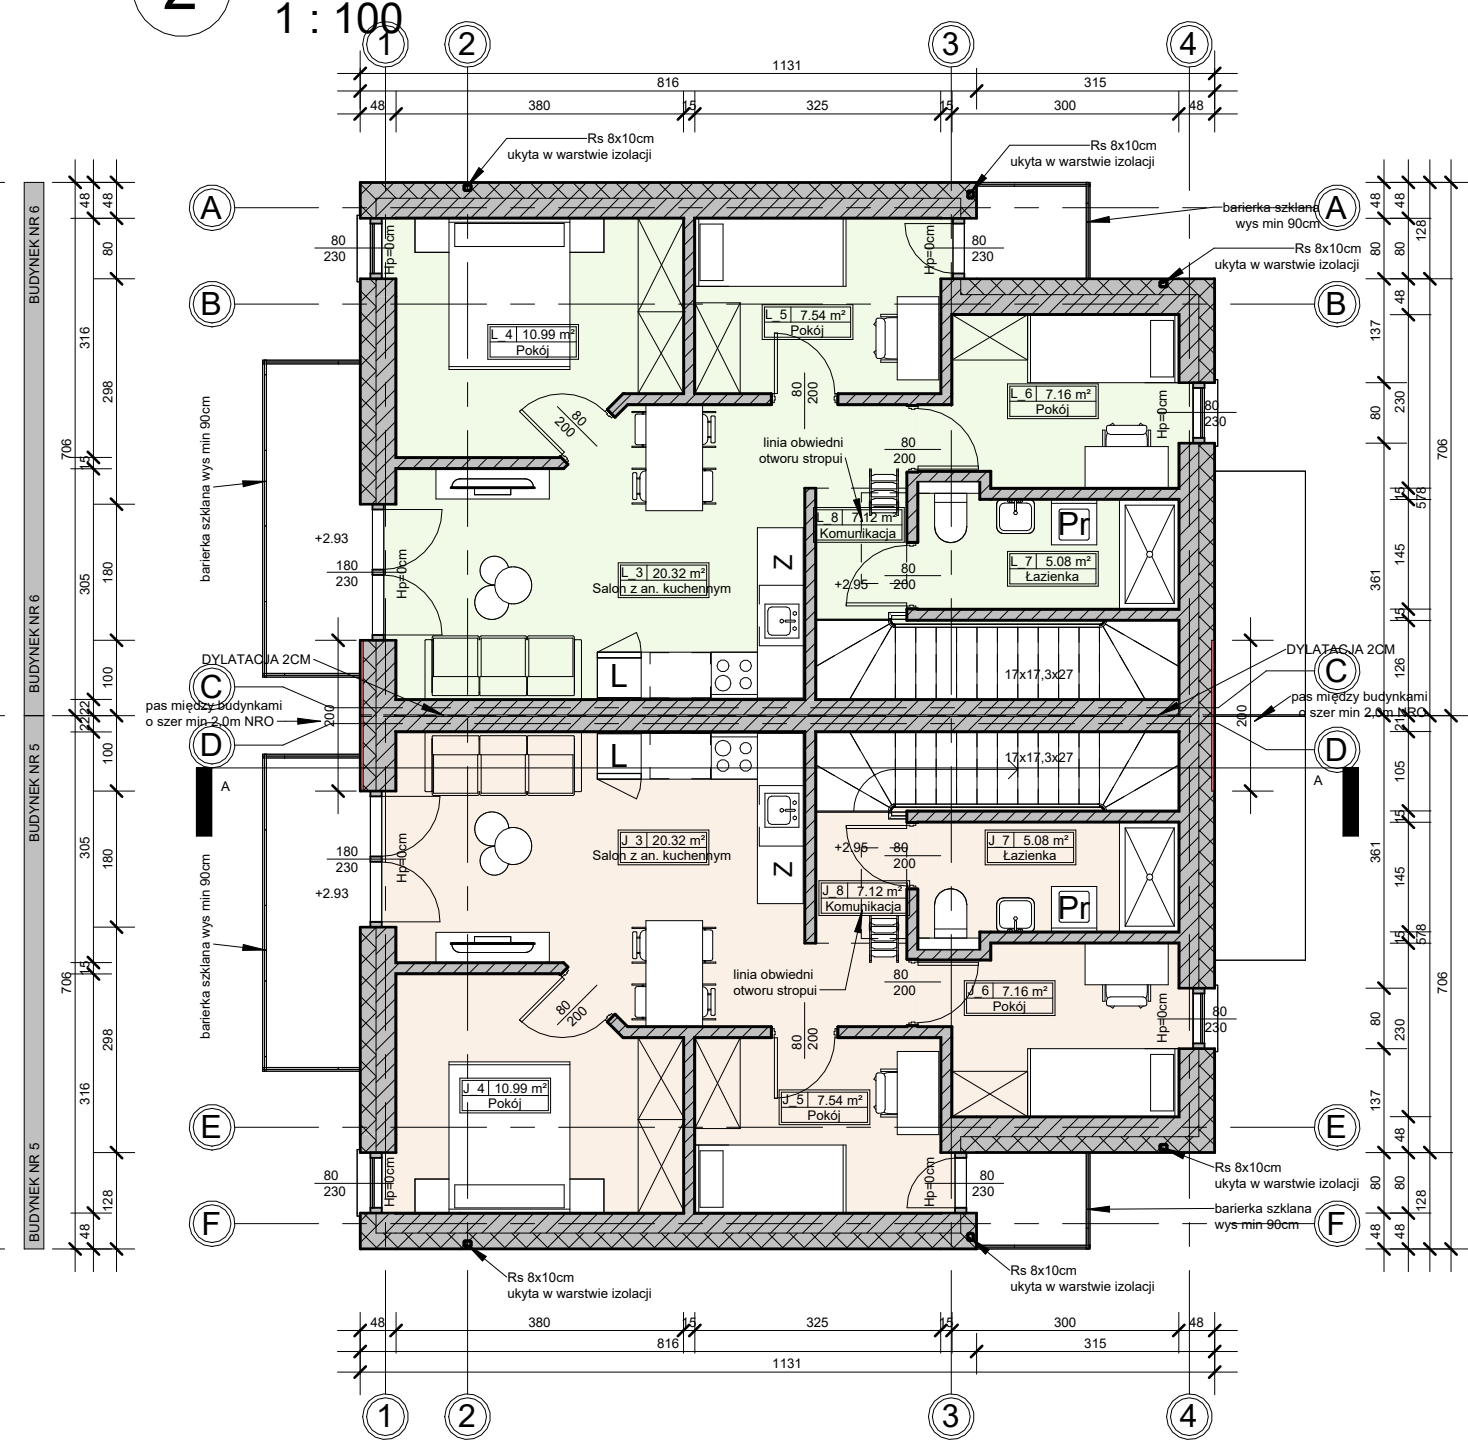

Zestawienie pomieszczeń LOK I		
Numer	Nazwa	Powierzchnia

0 parter		
L_1	Wiatrołap	3.26 m²
L_2	Pom. Gosp.	3.08 m²
L_3	Łazienka	4.27 m²
L_4	Salon z an. kuchennym	19.51 m²
L_5	Pokój	10.43 m²
L_6	Pokój	8.01 m²
		48.56 m²

Zestawienie pomieszczeń LOK J		
Numer	Nazwa	Powierzchnia

0 parter		
J_1	Wiatrołap	2.20 m²
J_2	Pom. Gosp.	2.11 m²
1 piętro		
J_3	Salon z an. kuchennym	20.32 m²
J_4	Pokój	10.99 m²
J_5	Pokój	7.54 m²
J_6	Pokój	7.16 m²
J_7	Łazienka	5.08 m²
J_8	Komunikacja	7.12 m²
Suma ogólna		62.52 m²

Zestawienie pomieszczeń LOK K		
Numer	Nazwa	Powierzchnia

0 parter		
K_1	Wiatrołap	3.26 m²
K_2	Pom. Gosp.	3.08 m²
K_3	Łazienka	4.27 m²
K_4	Salon z an. kuchennym	19.51 m²
K_5	Pokój	10.43 m²
K_6	Pokój	8.01 m²
Suma ogólna		48.56 m²

Zestawienie pomieszczeń LOK L		
Numer	Nazwa	Powierzchnia

0 parter		
L_1	Wiatrołap	2.29 m²
L_2	Pom. Gosp.	2.11 m²
1 piętro		
L_3	Salon z an. kuchennym	20.32 m²
L_4	Pokój	10.99 m²
L_5	Pokój	7.54 m²
L_6	Pokój	7.16 m²
L_7	Łazienka	5.08 m²
L_8	Komunikacja	7.12 m²
Suma ogólna		62.61 m²

UWAGA!
szerokości ścian podane są w stanie wykończonym (zakładana gr. tynku na okładzinach wewnętrznych to 1,5m, a na zewnętrznych 1cm)

Temat:	Budowa budynków mieszkalnych jednorodzinnych w zabudowie bliźniaczej		 ARCHIWIZJA Kamila Malawska ul.Targowa 1/6, 33-100 Tarnów tel. 660-545-610	
Adres:	dz. nr 22/14, obręb 281 w Tarnowie, przy ul. Jarzynowej			
Inwestor:				
Stadium:	PROJEKT ARCH. - BUDOWLANY	Podpis:	Data:	Branża:
Projektant:	mgr inż. arch. Kamila Malawska upr. nr MPOIA/050/2012, spec. arch.		01.2024	ARCH.
Sprawdził:	mgr inż. arch. Paweł Michoń upr. nr MPOIA/048/2007, spec. arch.			
Rysunek:	Rzut parteru i piętra - BUD 5 i 6		Skala:	Nr rysunku:
			1 : 100	A8

ARCHIWIZJA
Kamila Malawska
ul.Targowa 1/6, 33-100 Tarnów
tel. 660-545-610